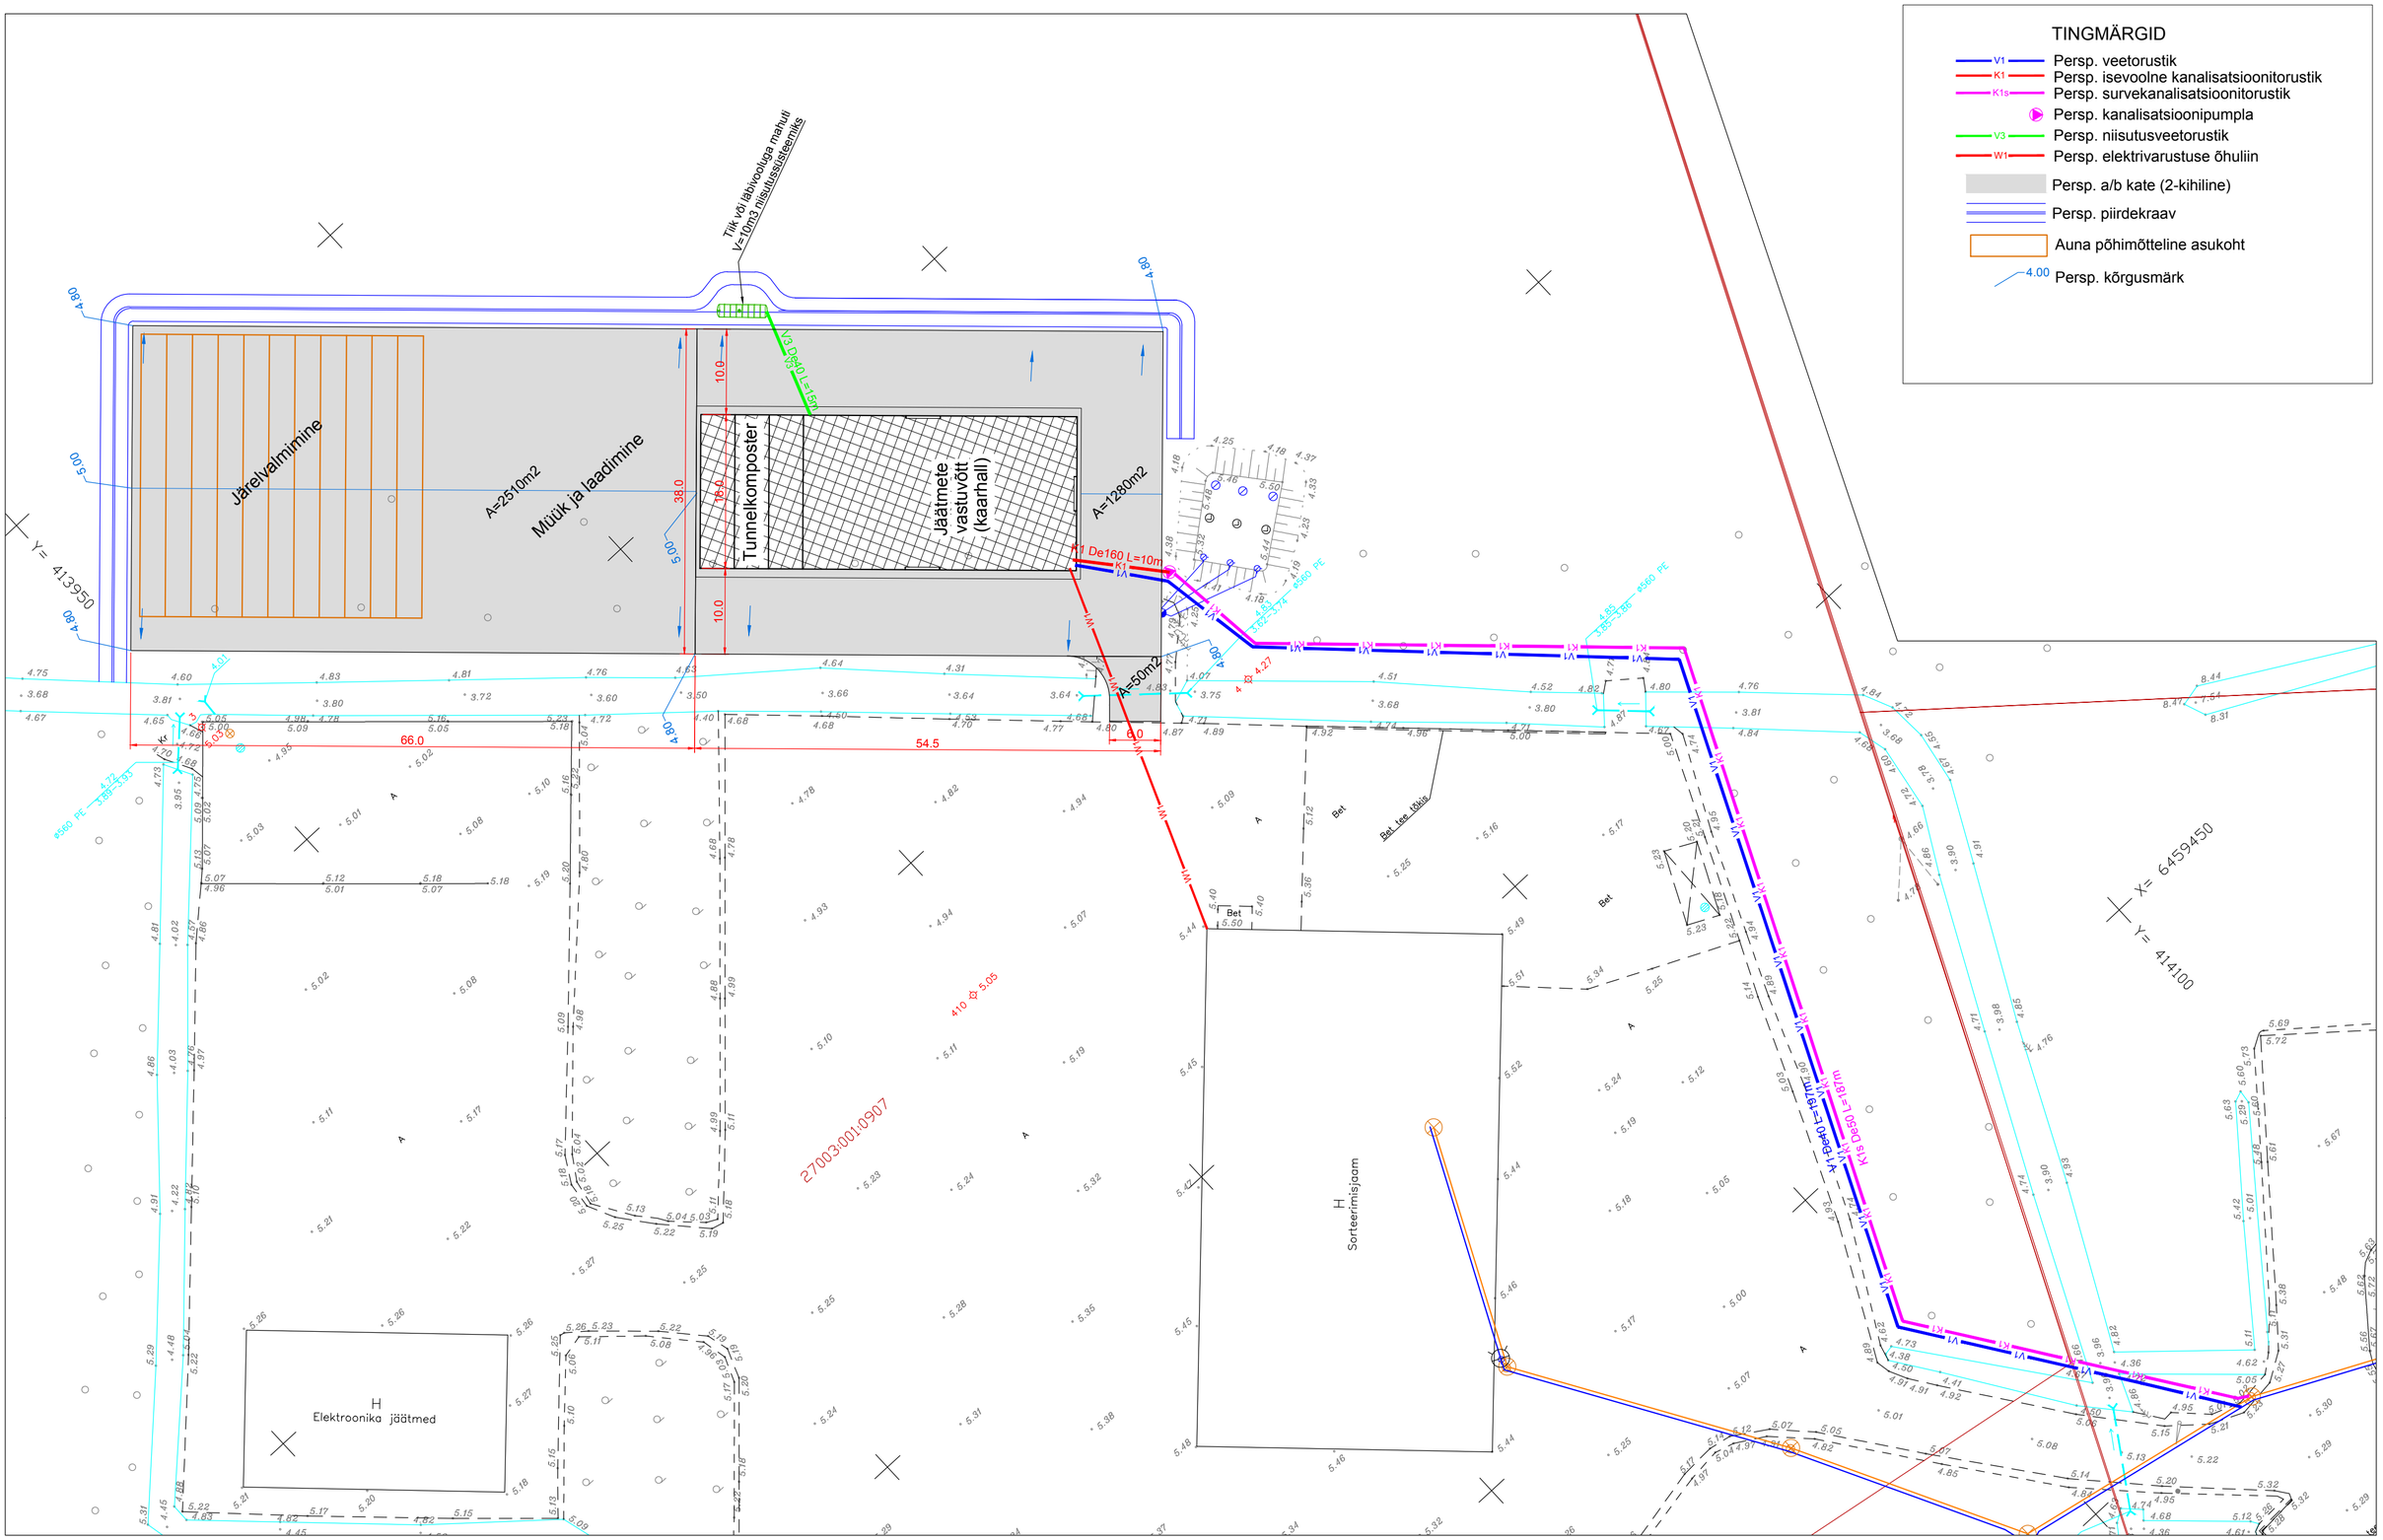

Alternatiiv 2: Tunnelkompostimine

Joonis 2-1. Asendiplaan 1:500. Formaat A2

21.03.2016