


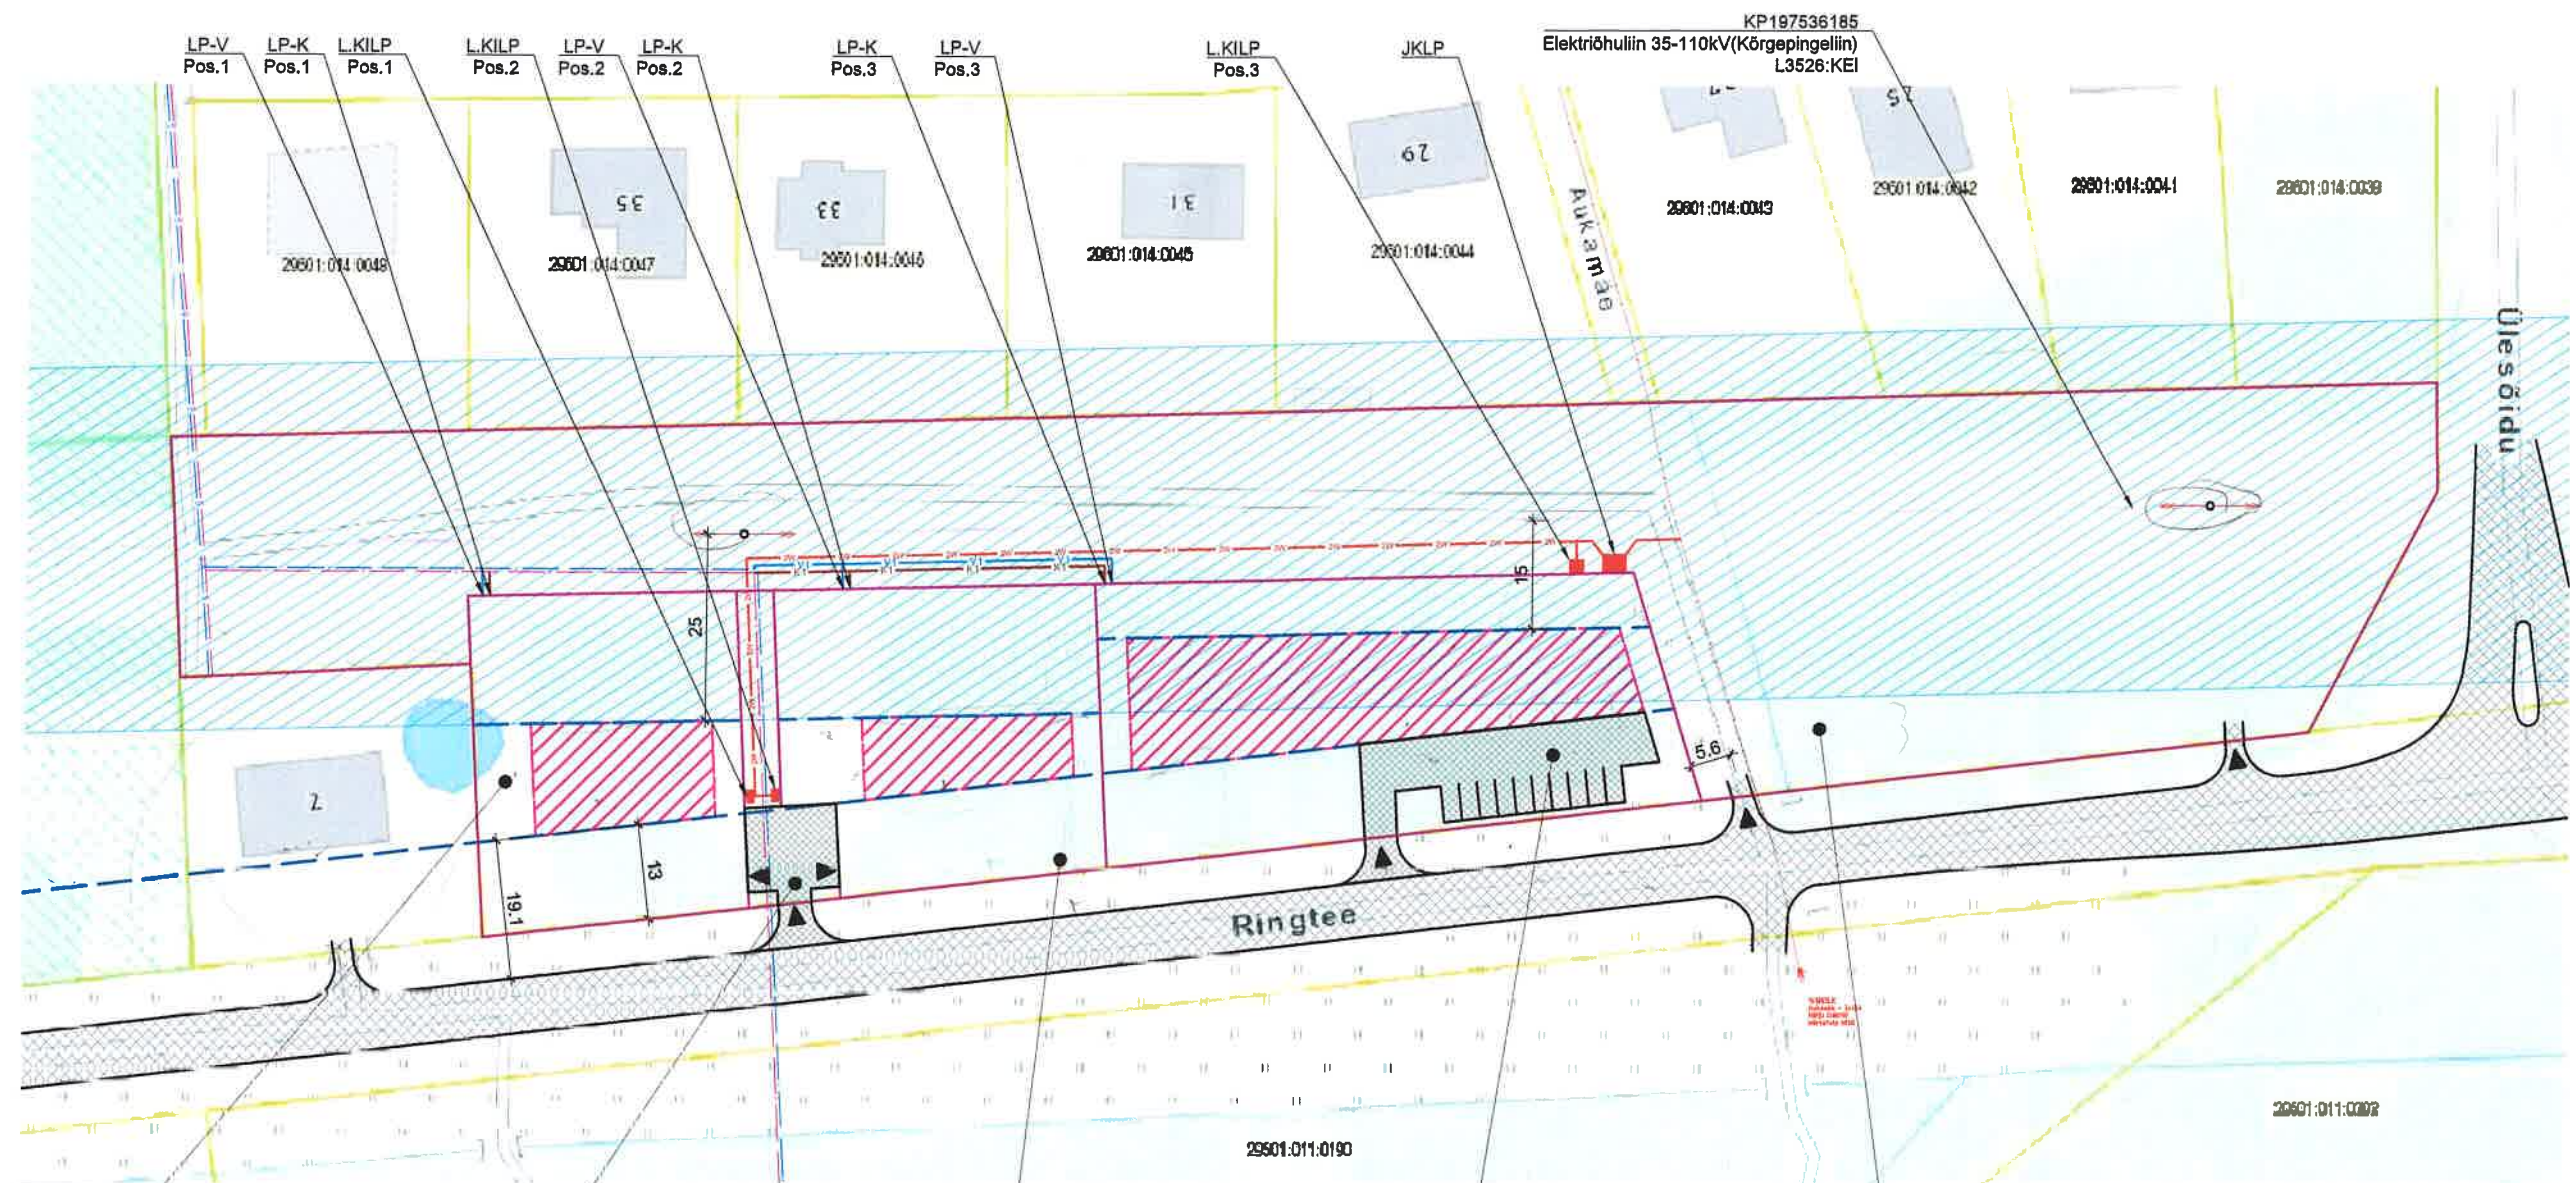

1			4			2			3			5		
E 100%			L 100%			E 100%			Ä/Th 50%/50%			M 100%		
9 m / 4m	250 m²	1 ELUHOONE 1 ABIHOONE	-	- m²	-	9 m / 4m	250 m²	1 ELUHOONE 1 ABIHOONE	9 m	600 m²	1 ÄRIHOONE	-	- m²	-
2	-	-	-	- m²	-	2	-	-	2	-	-	-	-	-
1665 m²	- m²	2	316 m²	- m²	-	1732 m²	- m²	2	2776 m²	- m²	10	10200 m²	- m²	-

KAVANDATUD KESKMINNE
HOONESTUSTIHEDUS ELAMUMAAL,
ÄRIMAAL JA TOOTMISMAAL ON 0,3
(maapealne brutopind / krundi pind)

TINGMÄRGID

- ▲ - PÄÄS KRUNDILE
- - PLANEERITAVA KRUNDI PIIR
- - OL. OLEV KRUNDI PIIR
- - EHITUSJOON
- - PLANEERITAV VÕIMALIK HOONSETUSALA
- - OLEMASOLEVA KÕRGEPIINGELIINI KAITSEVÕÖND 25 M
- - TINTER-PROJEKT OÜ POOLT PROJEKTEERIMISJÄRGUS OLEV TÖÖ NR 34-16-TP
- - "Keila linna Ringtee tänava lõigu kapitalremondi põhiprojekt" - SÕIDUTEE ALA
- - PLANEERITAV TEE
- - PLANEERITAV MADALPINGE KAABEL
- - PLANEERITAV VEETOUSTIKU TRASS
- - PLANEERITAV KANALISATSIOONITRASS
- - OLEMASOLEV KÕRGEPIINGELIIN
- - OLEMASOLEV MADALPINGE KAABEL
- - OLEMASOLEV VÕI VAREM PROJ. VEETORUSTIK
- - OLEMASOLEV VÕI VAREM PROJ. KANALISATSIOONITRASS

POS. NR	SIHTOTSTARVE % DETAILPLANEERINGU LIIKIDES		
KÕRGUS MEETRITES elahoone/abihoone	MAAPEALNE HOONEALUNE PIND	HOONETE MAKSIMAALNE ARV KRUNDIL	
SUURIM KORRUSELISUS	MAA-ALUNE HOONEALUNE PIND	PLANEERITAV PARKIMIS-KOHTADE ARV	
KRUNDI SUURUS			

OÜ R. VALK
ARHITEKTUURIBÜROO
REG. NR. 10539154
LITSENTS EE-6981
VABAÕHUMUUSEUMI TEE 2a - 9
TALLINN 13522
TEL/FAX +372 6563079
e-mail: valk.arh@gmail.com

OBJEKT: RINGTEE JA ÜLESÕIDU NURGAL ASUVA KINNISTU 29601:014:0052 JA LÄHIALA DETAILPLANEERING, KEILA LINN	LEPING:	TÖÖ NR: 1615	LEHT: DP-2
JOONIS: PÕHIJOONIS	ARHITEKT: R VALK	ARHITEKT: R VIIGIPUU	
TELLIJA: ÜLLE VÄLK	ARHITEKT: DP ESKIIS	STAADIUM: KUUPÄEV: 02.01.2017	MÕÖT: 1:1000