


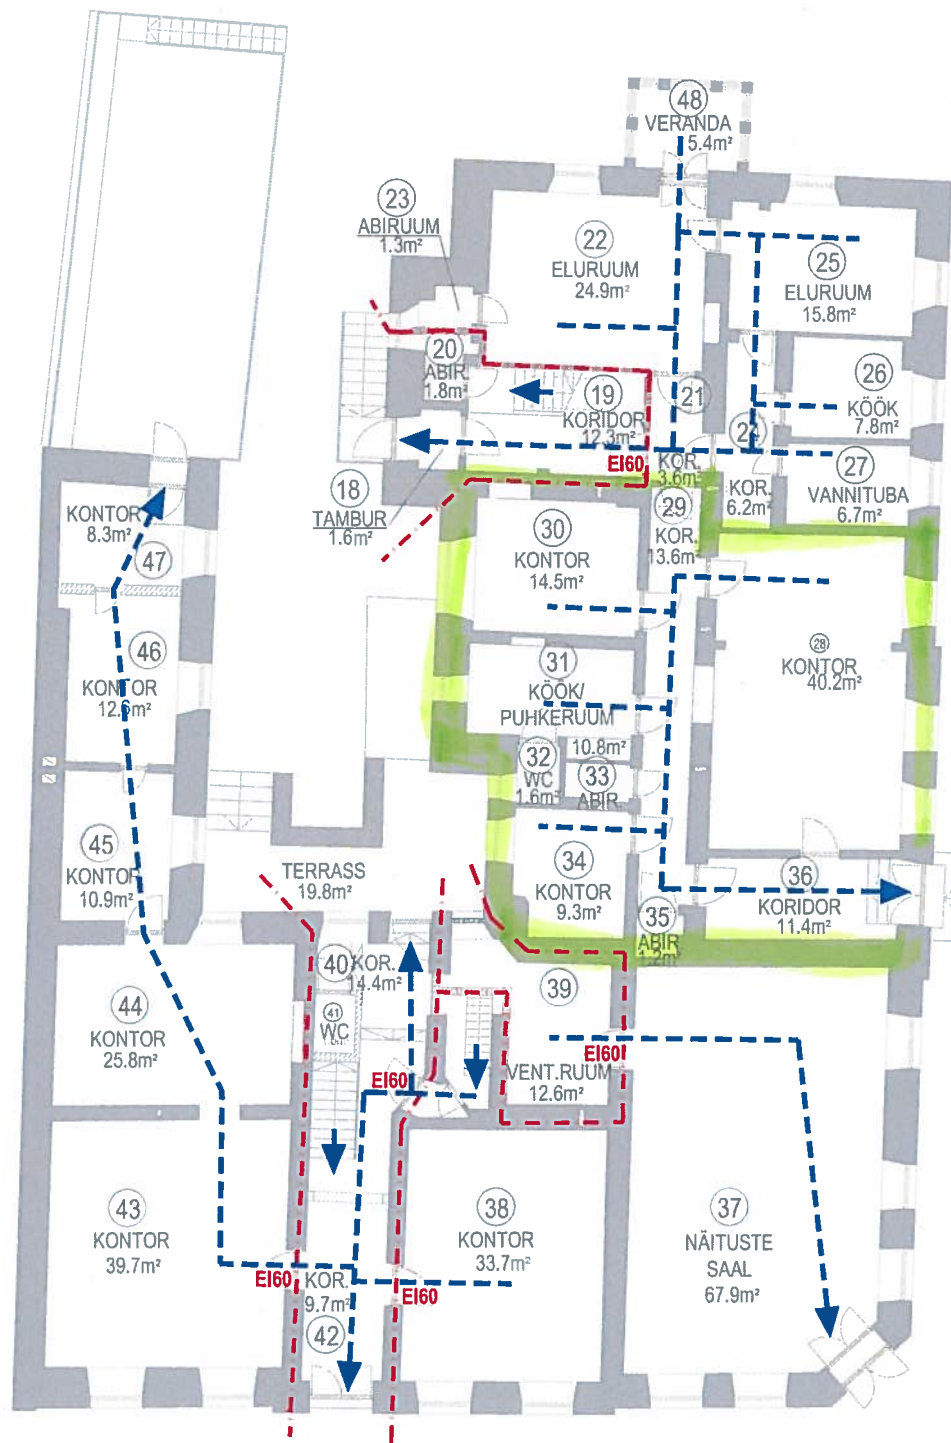

LEPPEMÄRGID

- > EVAKUATSIOONITEE
- - - - - TULETÕKKESEKTSIOON

KAITSELIIDU VIRU MALEVA STAABIHOONE PIKK TN 15 RAKVERE
ESIMESE KORRUSE EVAKUATSIOONIPLAAN M 1:200