


Koormatava ala asendiplaan

Kinnistu nimi: Rehemetsa tee

Katastritunnus: 19801:001:1434

Asukoht: Muraste küla, Harku vald, Harju maakond

Kirjanurk OÜ töö nr 8907P/Enefit Connect OÜ tellimus VT1943

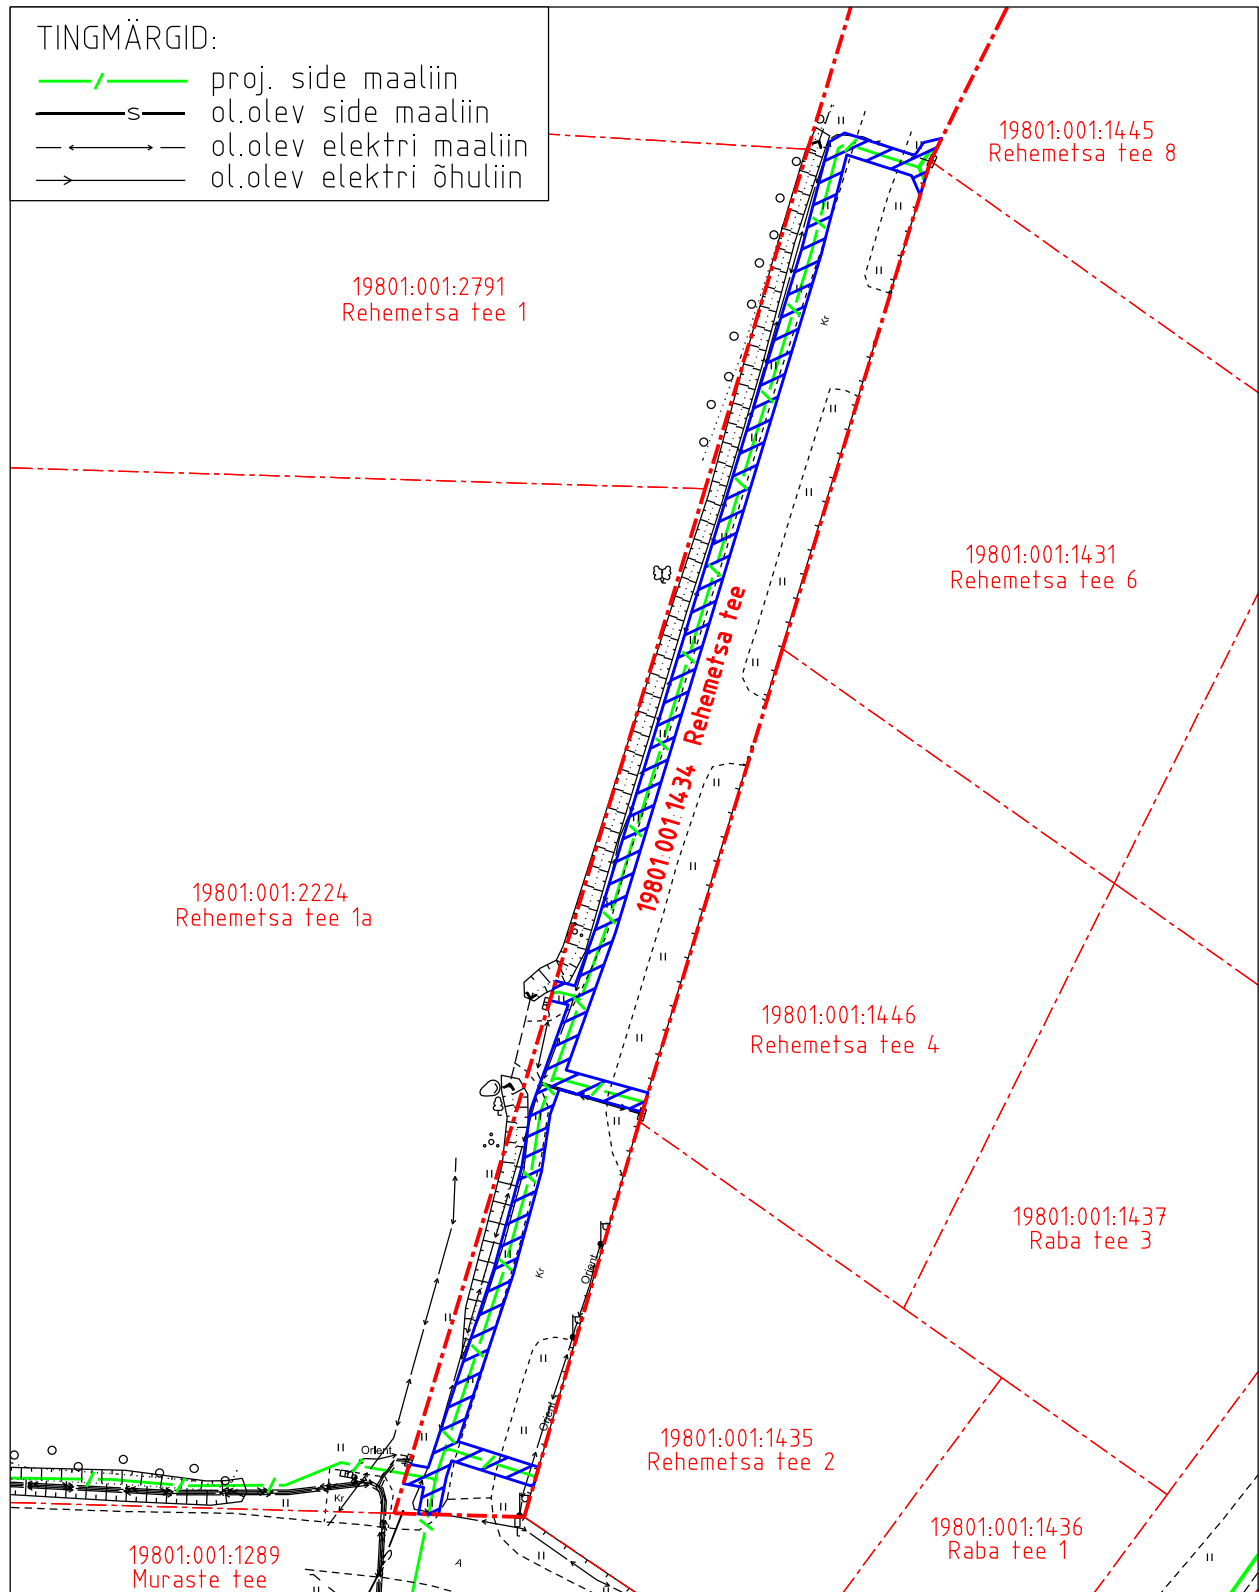

- Koormatava ala pindala kokku ligikaudu 348 m²
- Koormatava katastriüksuse piir
- Katastriüksuste piirid

Plaan
M 1:750

Koostaja:
OÜ Kirjanurk