


Sundvalduse ala plaan

M 1: 500 (1 cm = 5.0 m)

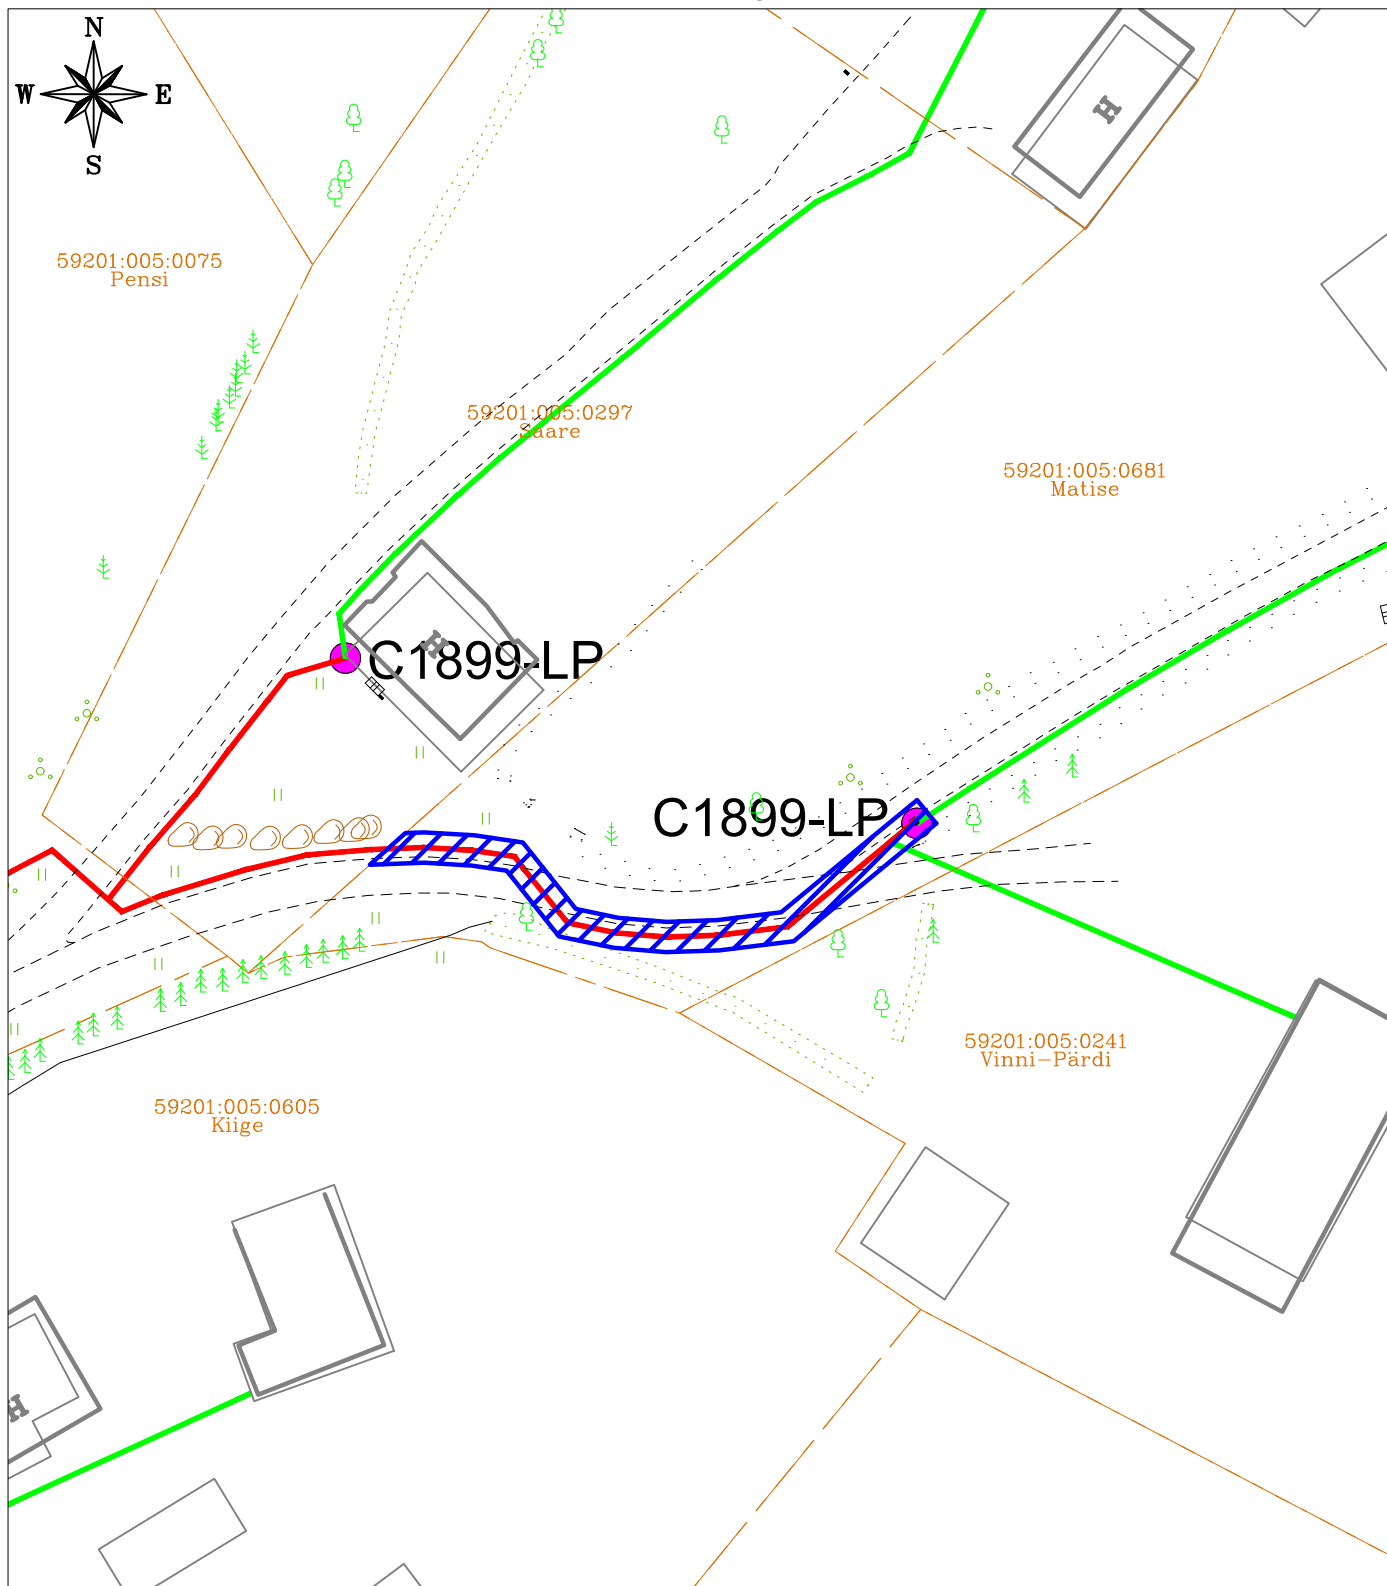

Leppemärgid:

- Katastriüksuse piir
- Projekteeritud side maakaabelliin
- Perspektiivne side kliendi maakaabelliin
- Projekteeritud liitumispunkt



Sundvalduse ala

Sundvalduse ala suurus ligikaudu 82 m²