


Plaan

M 1:500

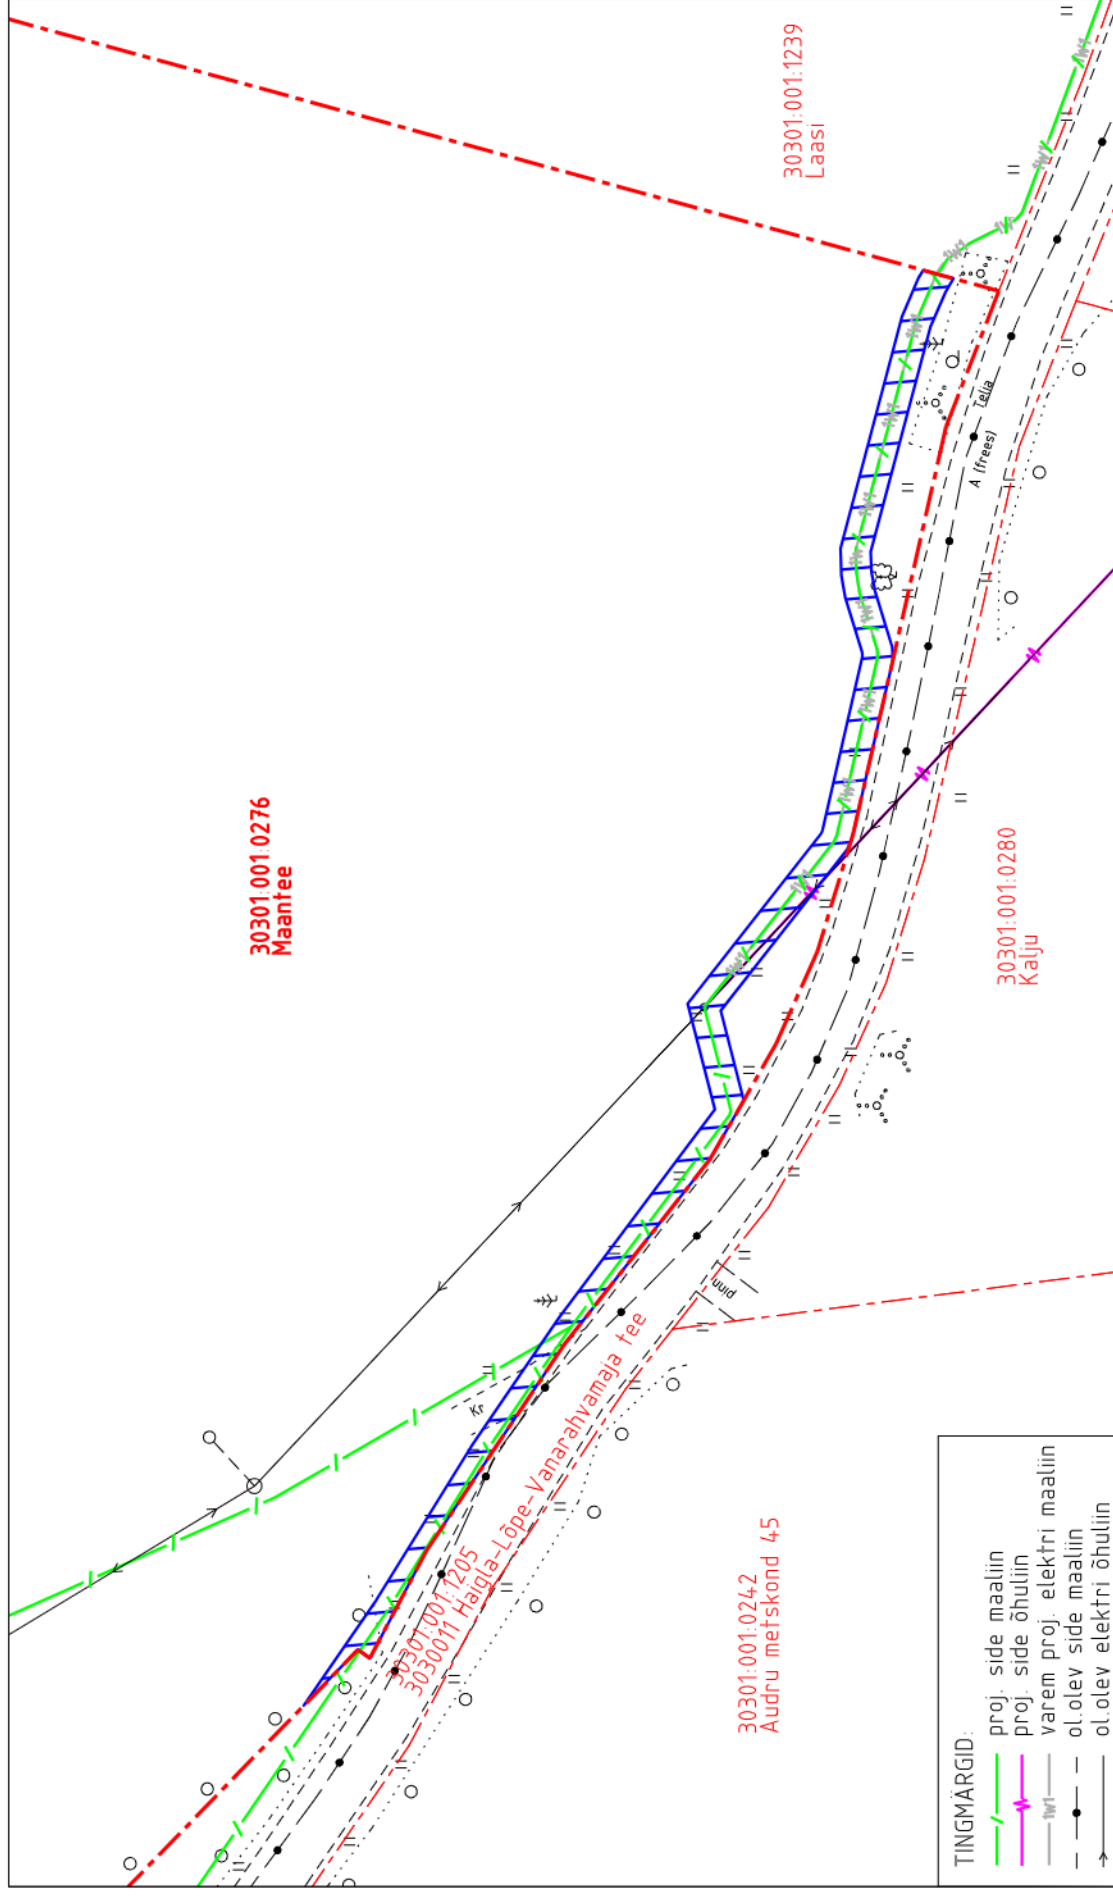

Kooratava ala asendiplaan

Kinnistu nimi: Maantee

Katastritunnus: 30301:001:0276

Asukoht: Linaküla, Kihnu vald, Pärnu maakond

Kirjanurk OÜ töö nr 9521P / Enefit Connect OÜ tellimus VT1990

Koostaja:
OÜ Kirjanurk