


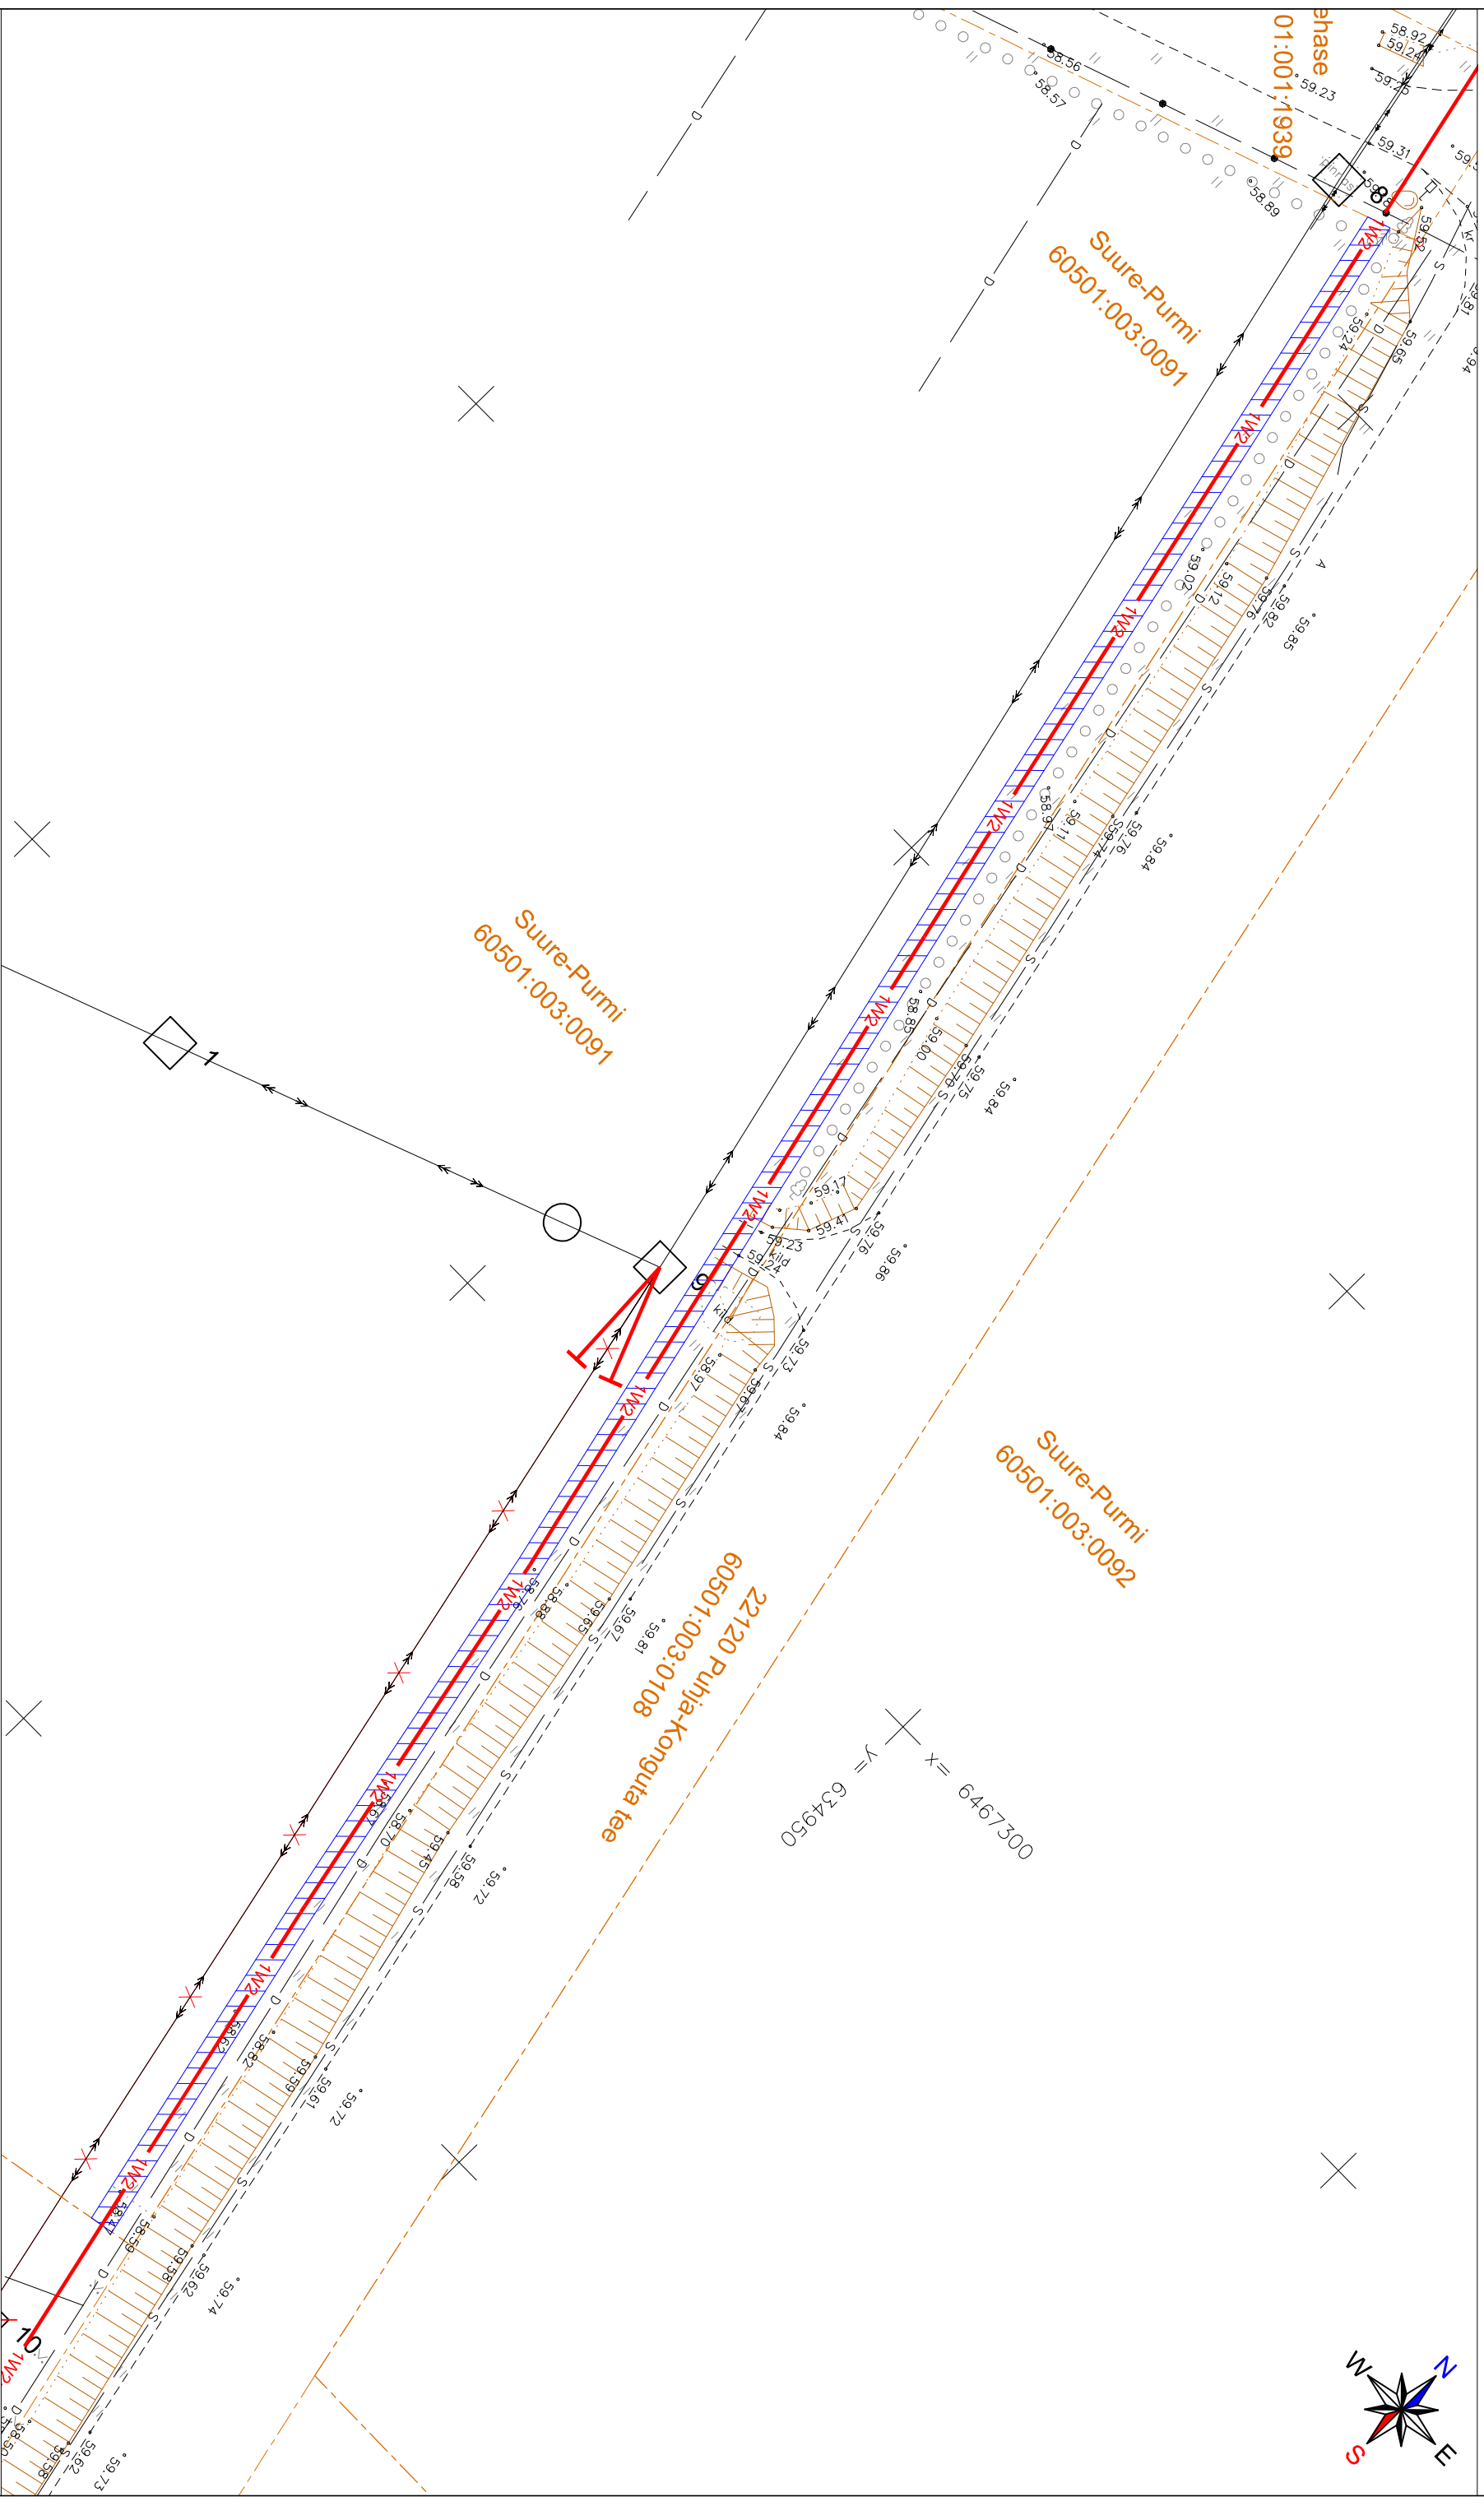

- Katsatriksuse piir
- Koormatav ala ca 382 m<sup>2</sup>
- WP
- KP kaabel (kalisvöönd 1 meetrit äärmisest kaablist)
- Alajalam (kalisvöönd 2 meetrit seadme seinast)