


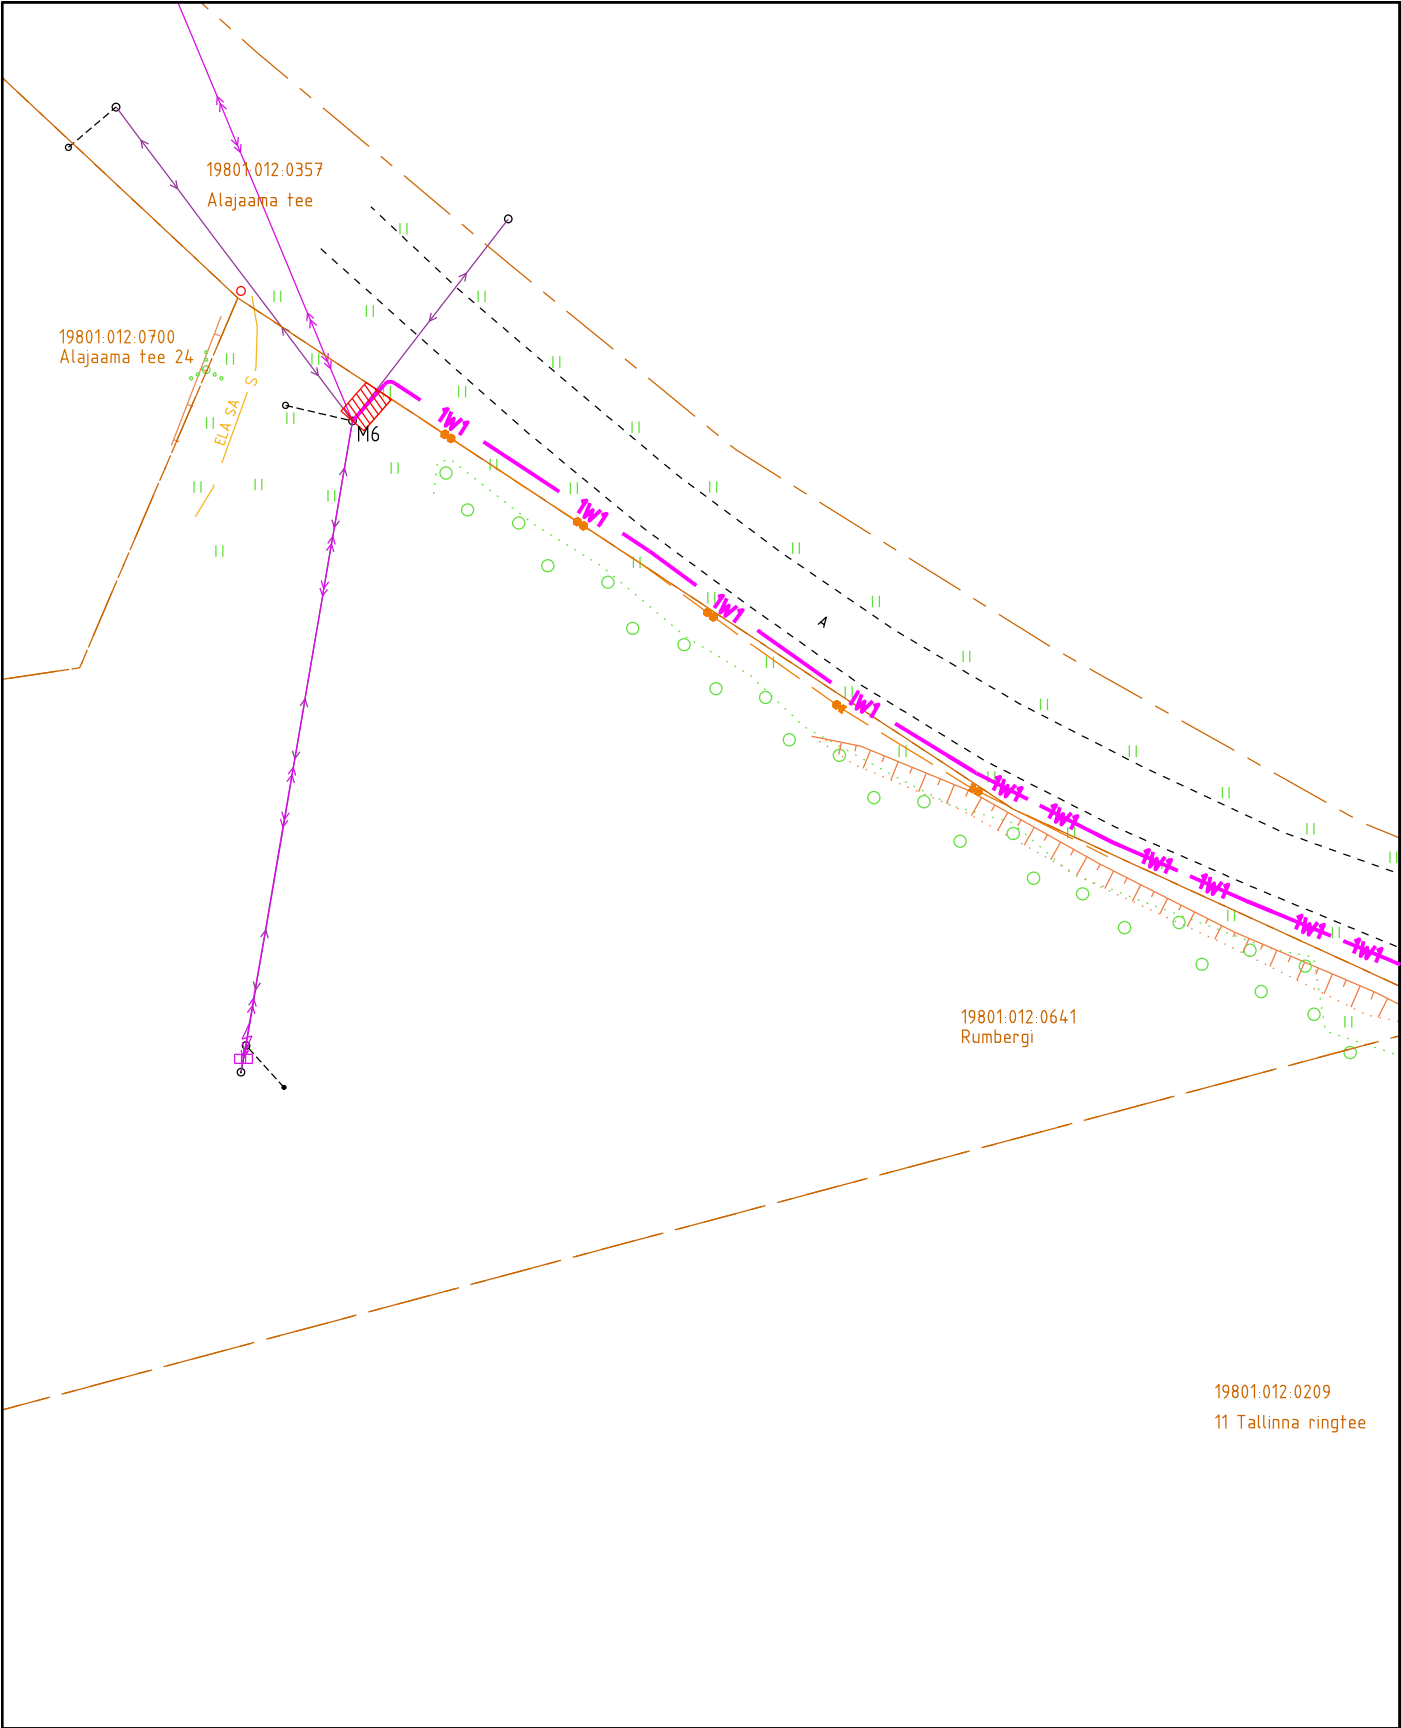

Maakasutusala



Kinnistute piirid



Projekteeritud 0,4kV maakaabel
kaablikaitses (esimene nr kaablite arv)

Projekti nimi / aadress:
Aavokati kinnistu liitumine, Tutermaa küla, Harku vald,
Harju maakond
Projekti kood: LC3376

Töö nr:
25-22

Koostaja:
Andres Koppel

Mõõtkava: M1:500 A4

Formaat: A4

Kuupäev: 13.03.2025