


SUNDVALDUSE SEADMISE PLAAN
JÄRVEKÜLA, RAE VALD, HARJU MAAKOND
UUS-OTSA
65301:001:5278
1:1000 (formaad A4)

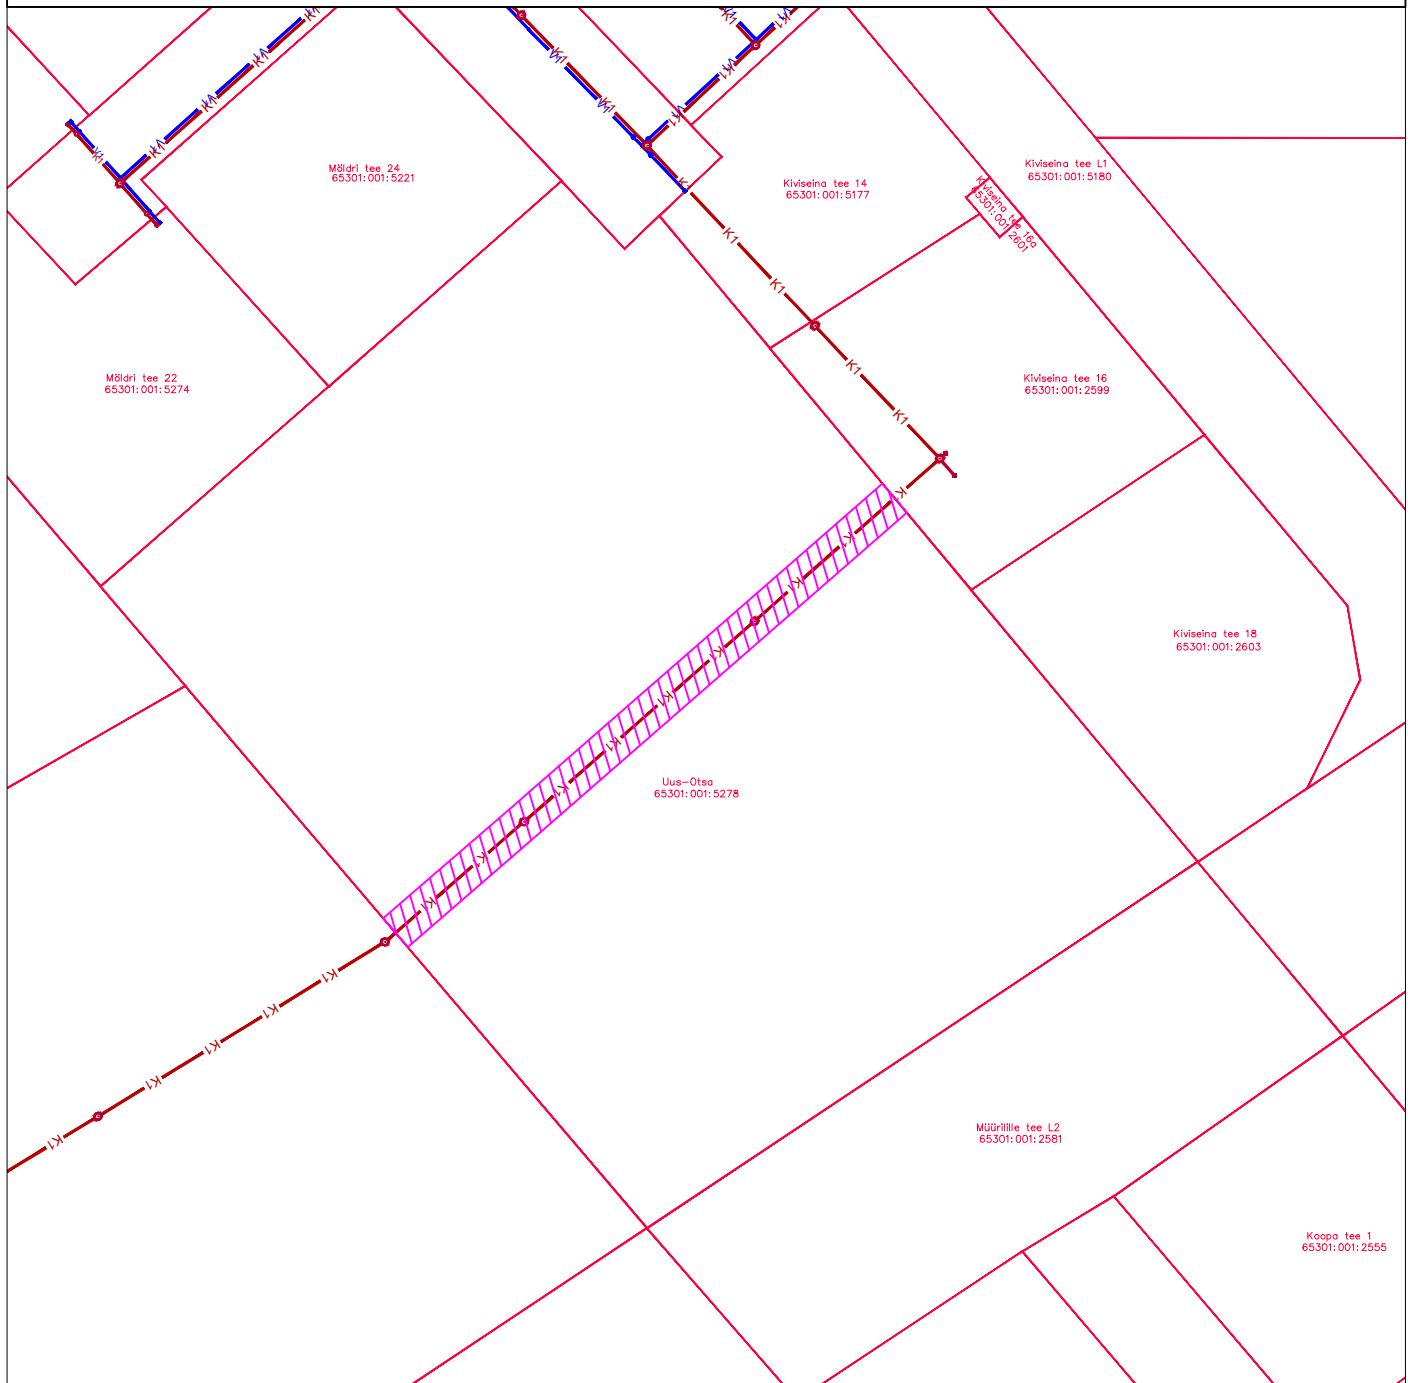

Rajatise tehnilised andmed:
Sundvalduse ala ligikaudne pindala: **438 m²**

Vabavoolsete torustike kaitsevööndi ulatus torustiku teljest 2.5 m mõlemale poole (paigaldatud üle 2 m sügavusele).

Koostas:
Marko Raid
Aquare OÜ
23.01.2025 a.

Tingmärgid

	Katastripiir
	Proj. isevoolne ühiskanaliseerimisitorustik
	Proj. ühiskanaliseerimisikaev
	Kavandatavate trasside sundvalduse