


SUNDVALDUSE ALA PLAAN
Rapla maakond, Kohula vald, Vilivere küla, Metsanurga tn 6
registriosa nr 619237; katastritunnus 31706:003:0060

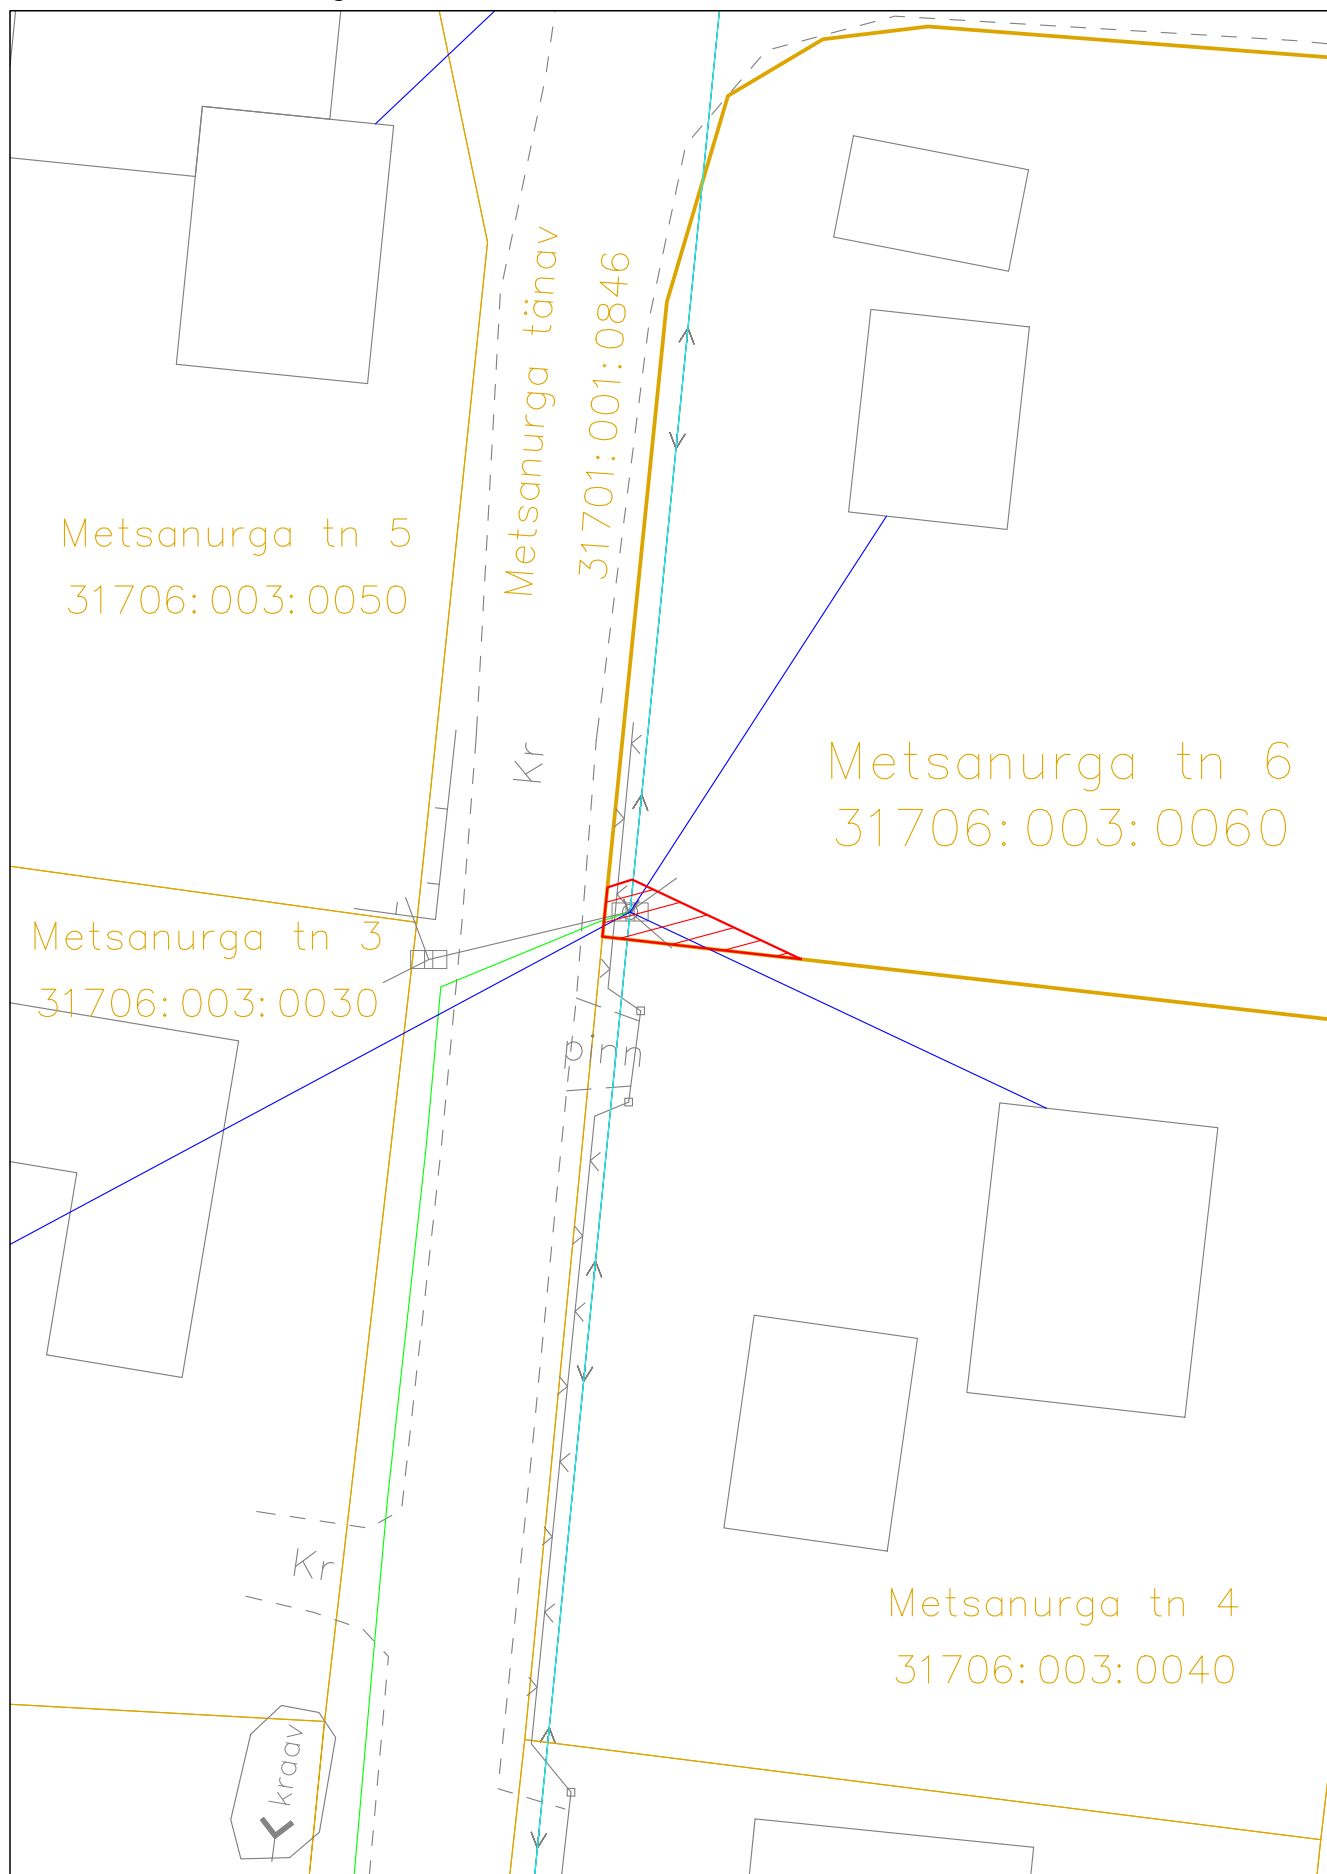

Mõõtkava: M 1:250
Koostaja: Sergei Dolgušev
Projekti nr. VT1157

TINGMÄRGID:

- Sundvalduse objektiks oleva katastriüksuse piir
- Katastriüksuste piirid
- Projekteeritav sidemaatrass (pikkus 1m, kaitsevöönd 1m mõlemale poole telge)
- Projekteeritav sideõhuliin (pikkus 4m, kaitsevöönd 1m mõlemale poole telge)
- Olemasolevale õhuliinile (mastidele) paigaldatav sideõhuliin
- Sundvalduse ala 7 m²