


0043

23251 Ritsu-Mäetsa
20301:004:1634

Põlajaagu päikesepaneel 12
82401:001:0692

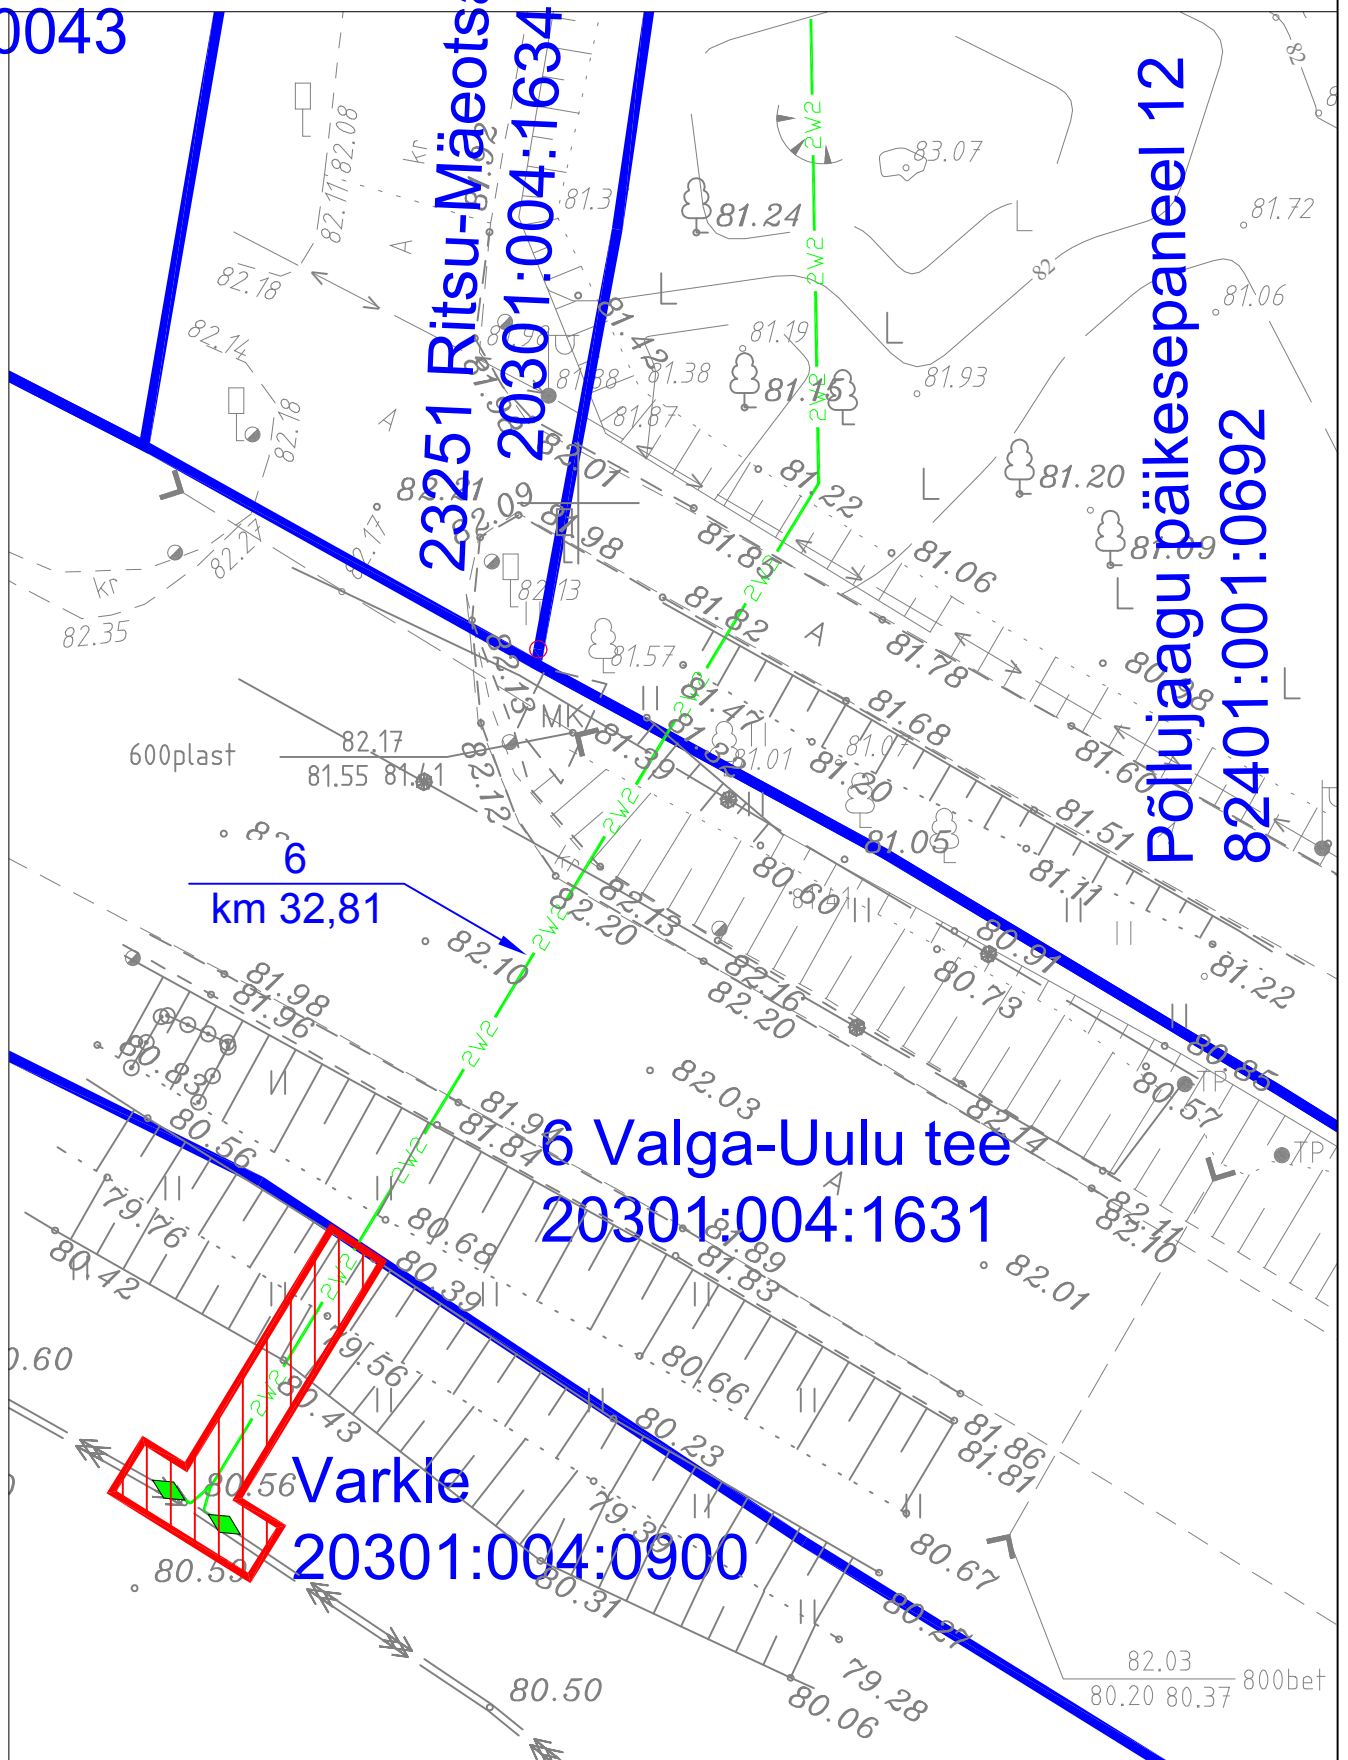

Koormatav ala 29m²



Elektri maakaablid



Kaabli jätkumuhv



Katastriüksuse piir