


**SUNDVALDUSE SEADMISE PLAAN**  
JÄRVEKÜLA, RAE VALD, HARJU MAAKOND  
METSANURME  
65301:001:1582  
1:1000 (formaat A4)

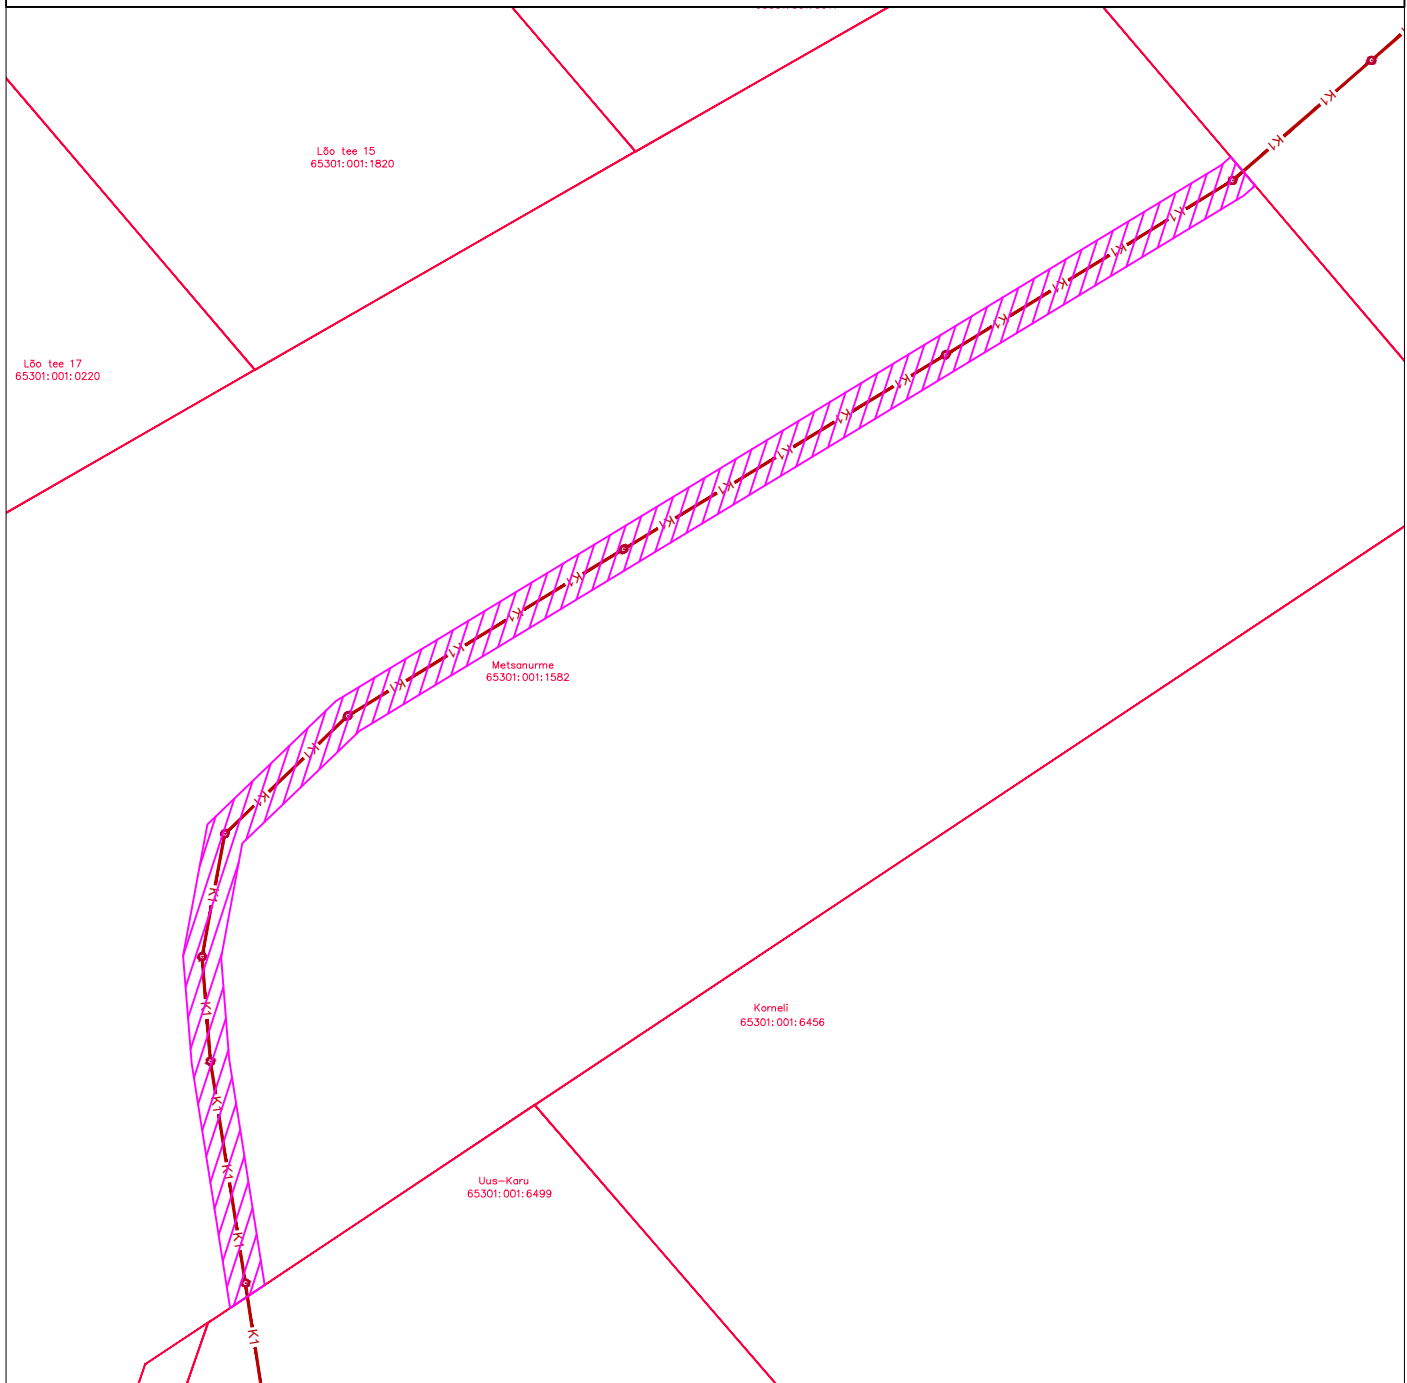

Rajatise tehnilised andmed:  
Sundvalduse ala ligikaudne pindala: **1115 m<sup>2</sup>**

Vabavoolsete torustike kaitsevööndi ulatus torustiku teljest 2.5 m mõlemale poole (paigaldatud üle 2 m sügavusele).

Koostas:  
Marko Raid  
Aquare OÜ  
23.01.2025 a.

**Tingmärgid**

|    |                                              |
|----|----------------------------------------------|
|    | Katastripiir                                 |
| K1 | Proj. isevooline ühiskanaliseerimisitorustik |
|    | Proj. ühiskanaliseerimiskaev                 |
|    | Kavandavate trasside sundvalduse ala         |